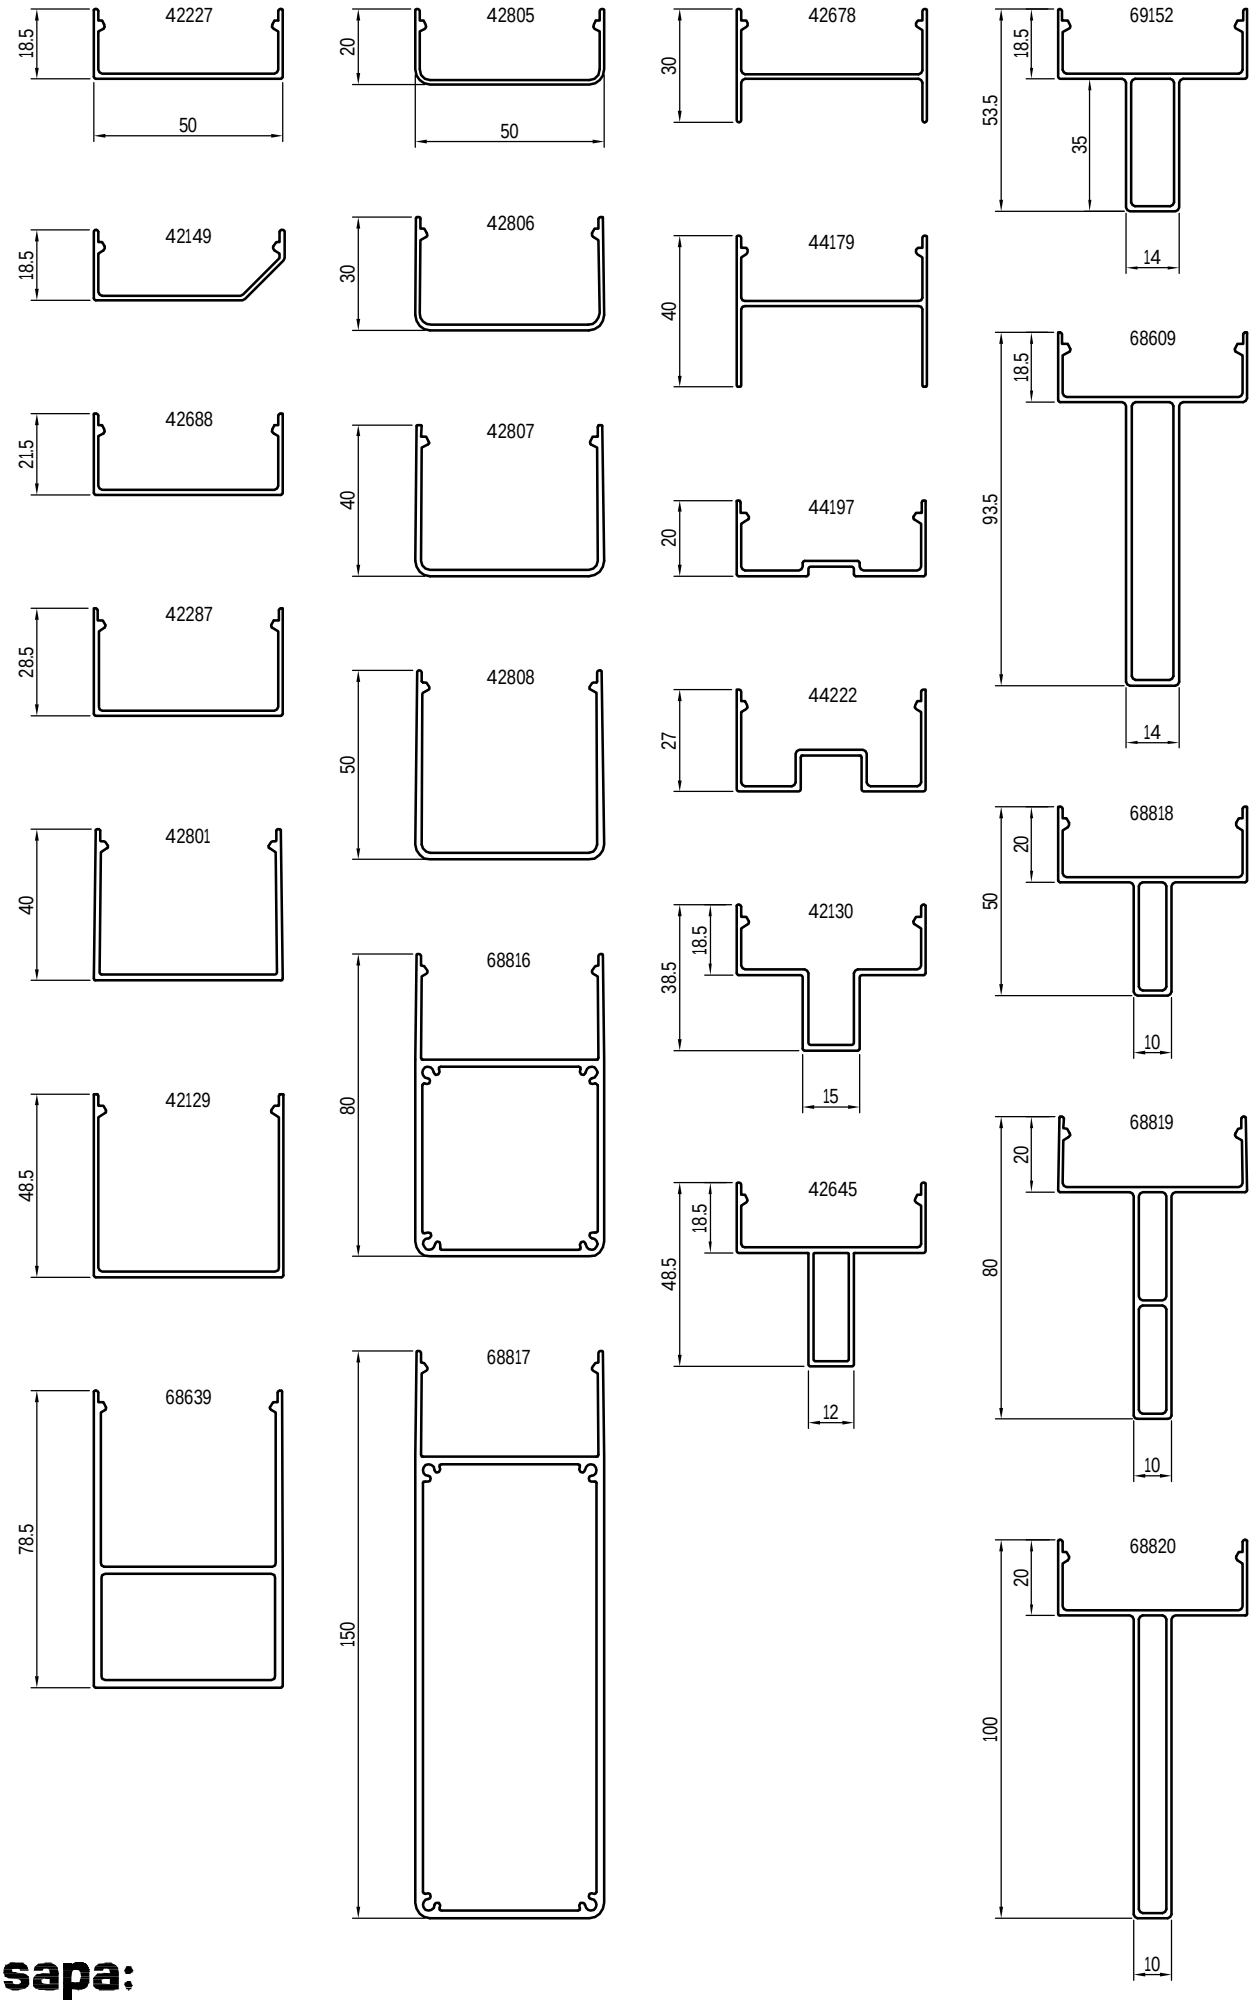

sapa:
buildingsystem

A4150-3005 091102 1:2